


# Situācijas plāns

Mārkaines iela

kadastra apzīmējums 0100 091 0275

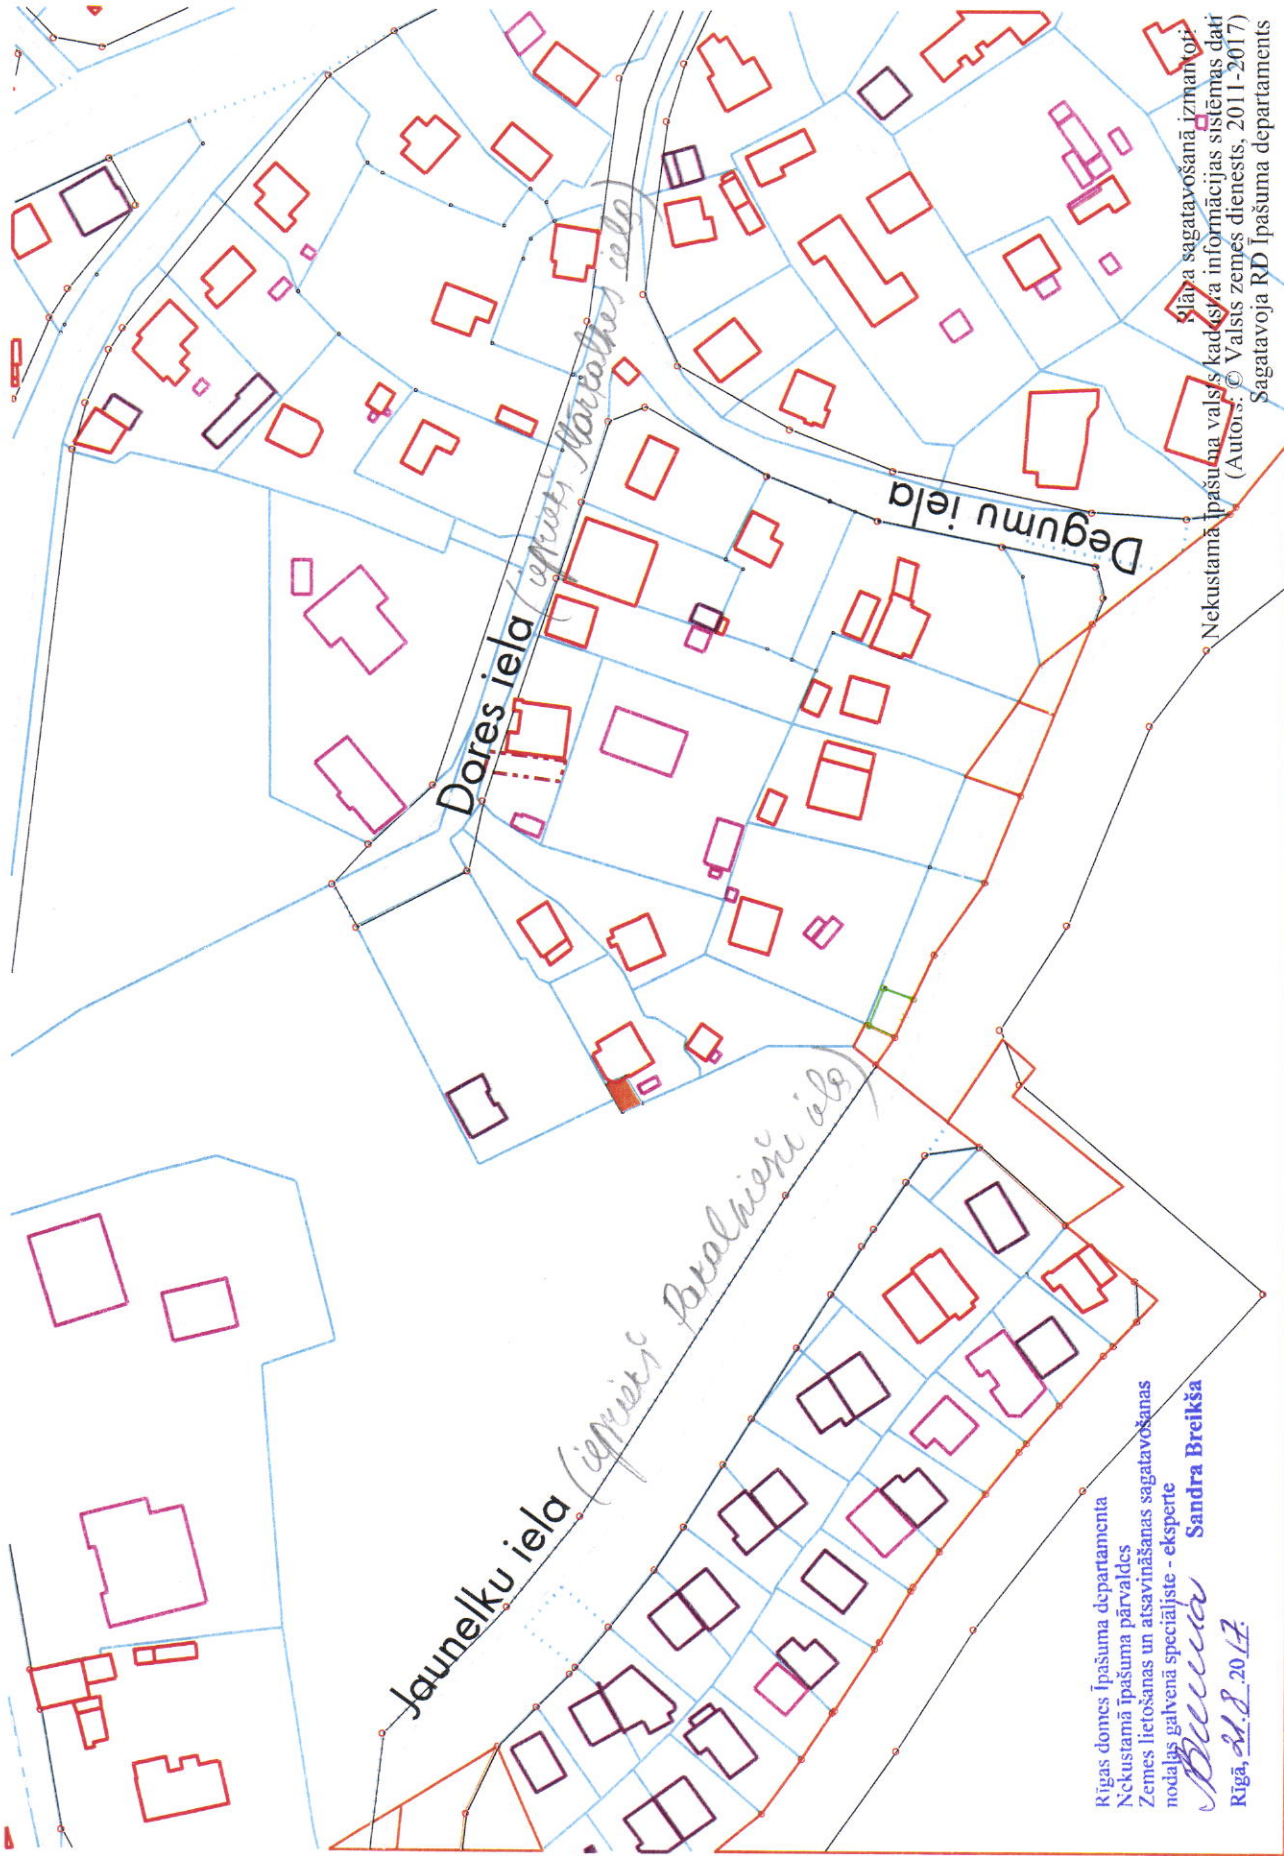

Rīgas domes Īpašuma departamenta  
Nekustamā īpašuma pārvaldes  
Zemes lietošanas un atsavināšanas sagatavošanas  
nodalģis galvenā speciāliste - eksperte

Sandra Breikša

Rīga, 2017. gada 17. oktobris

Plāna sagatavošanā izmantoti:  
Nekustamā īpašuma valsts kadastra informācijas sistēmas dati  
(Autors: © Valsts zemes dienests, 2011-2017)  
Sagatavoja RD Īpašuma departaments