


Situācijas plāns
zemesgabals Tapešu ielā, Rīgā (kadastra apzīmējums 0100 064 0064)

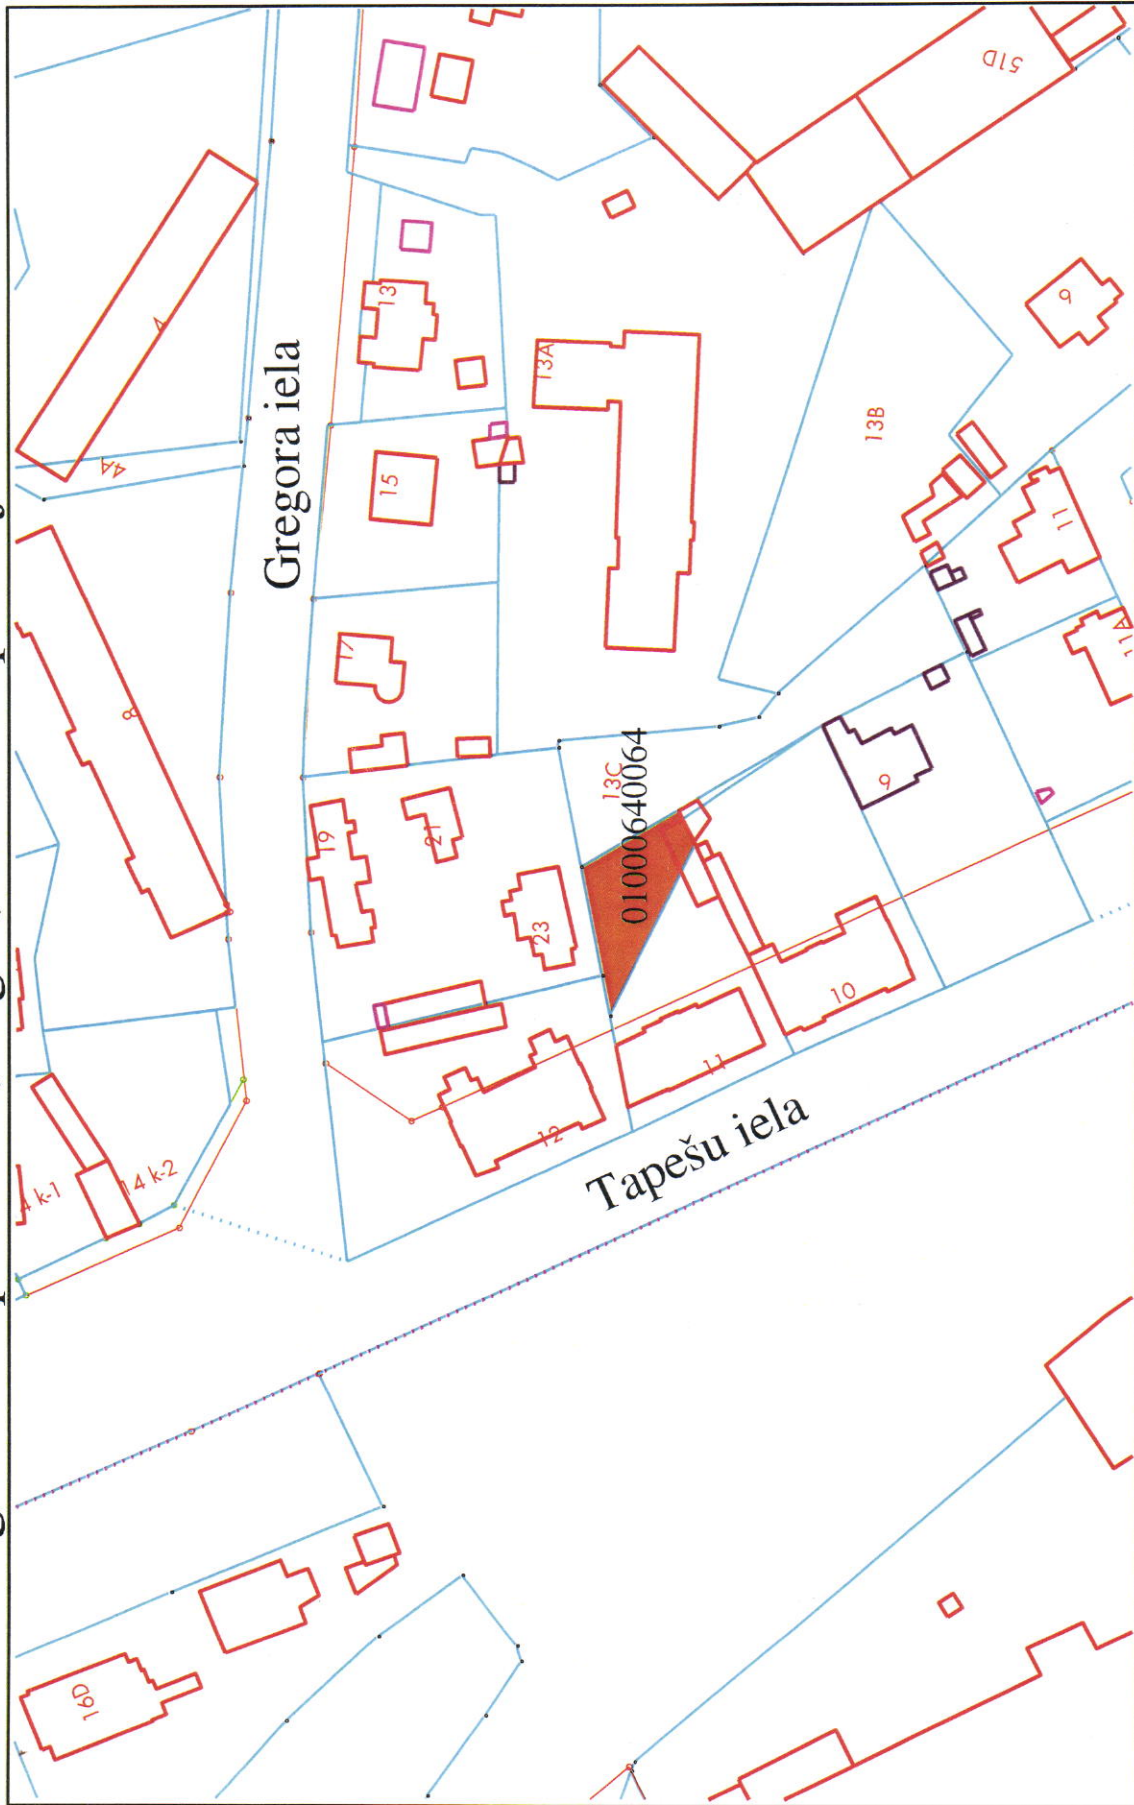

Plāna sagatavošanā izmantoti:
Nekustamā īpašuma valsts kadastra informācijas sistēmas dati
(Autors: © Valsts zemes dienests, 2011-2018)
Sagatavoja RD Īpašuma departaments

Rīgas domes Īpašuma departamenta
Nekustamā īpašuma pārvaldes
Zemes lietošanas un atsavināšanas sagatavošanas nodaļas
Īpašuma atsavināšanas
un privatizācijas sagatavošanas sektora
Īpašuma izstrādes galvenā speciālist-eksperete
08-02-2018
V. Borisenko