


Situācijas plāns

kadastra apzīmējums 0100 111 0247

Kalngales iela

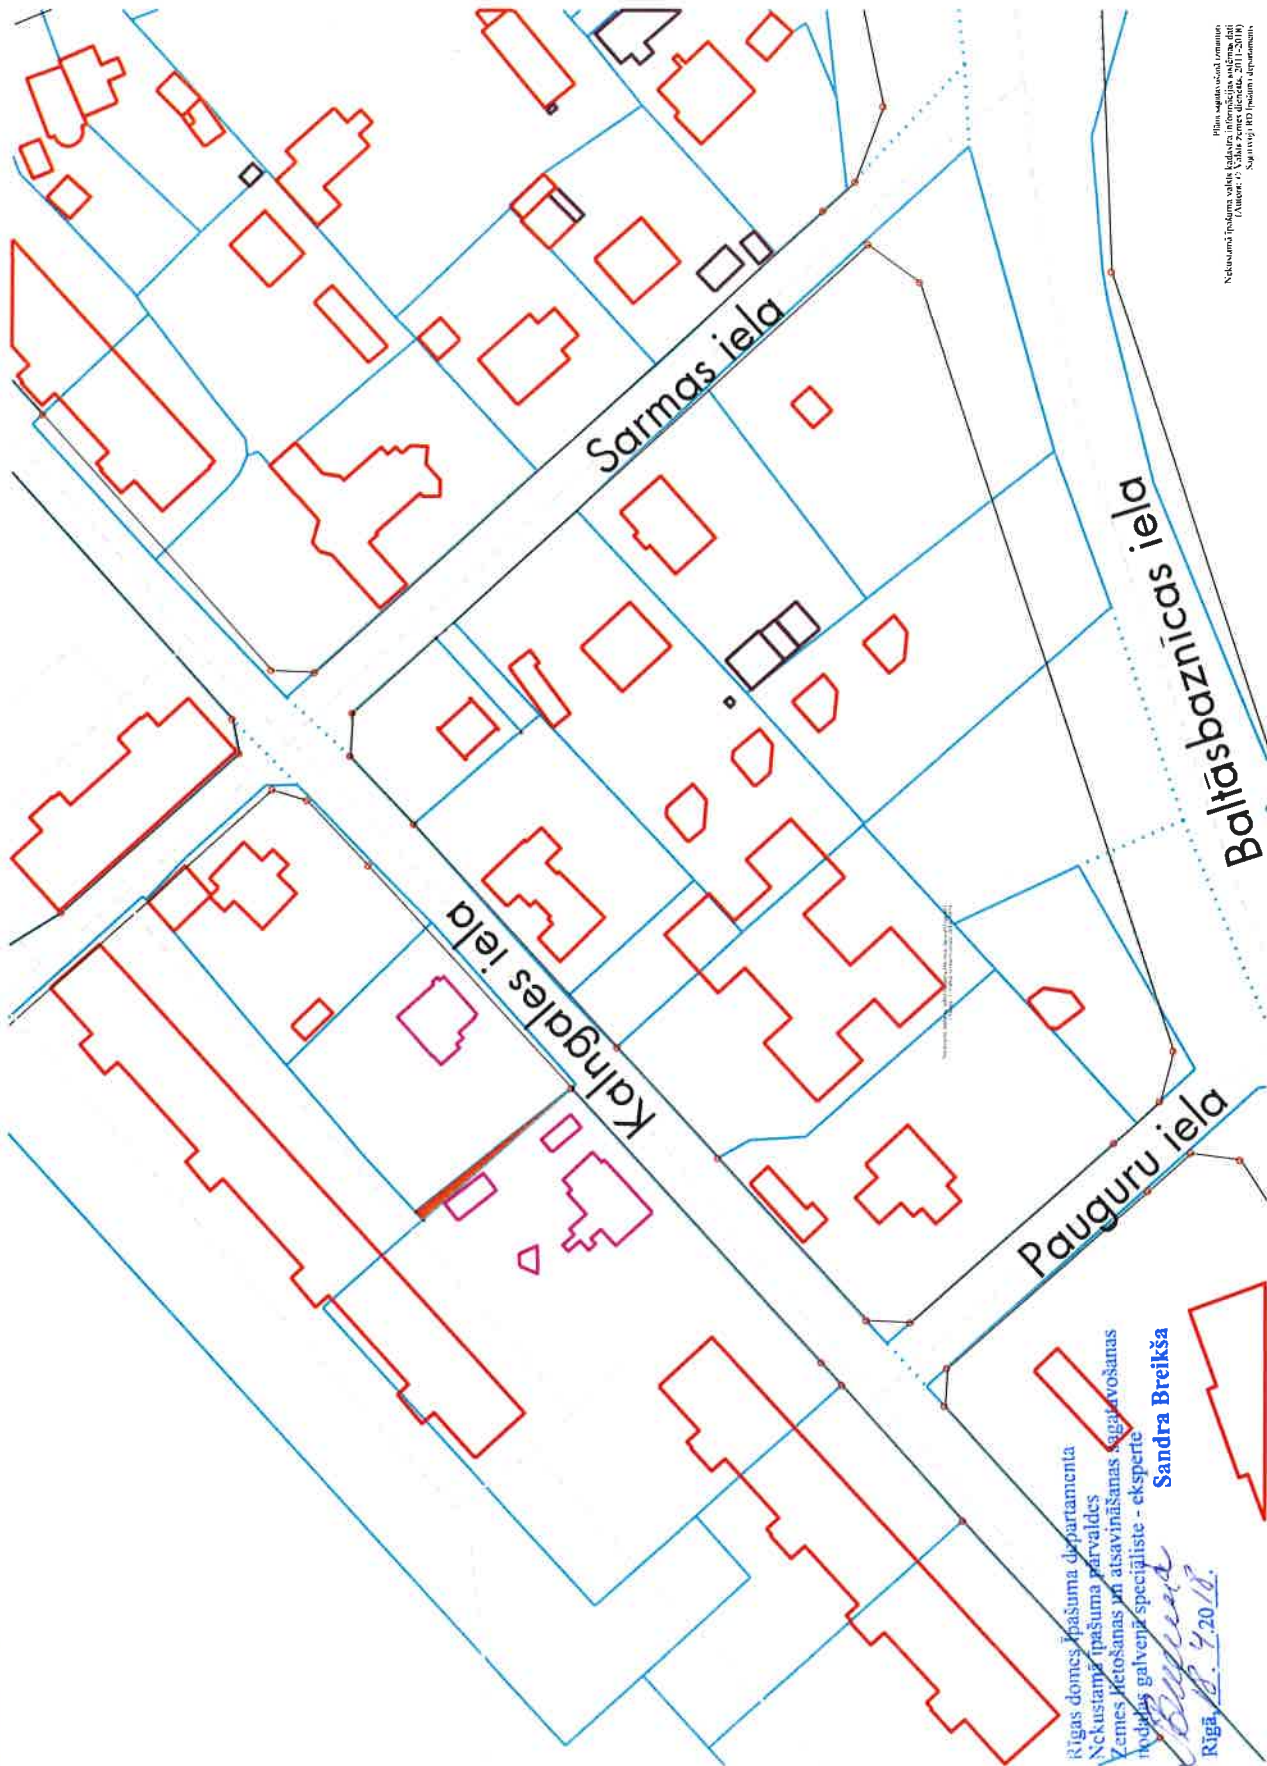

Rīgas domes Ipašuma departamenta
Nekustamo īpašuma pārvaldes
Zemes līetošanas un atsavināšanas sagatavošanas
nodaļas galvenā speciāliste - eksperte
Sandra Breikša

Sandra Breikša
Rīga, 18. 4. 20 18.