


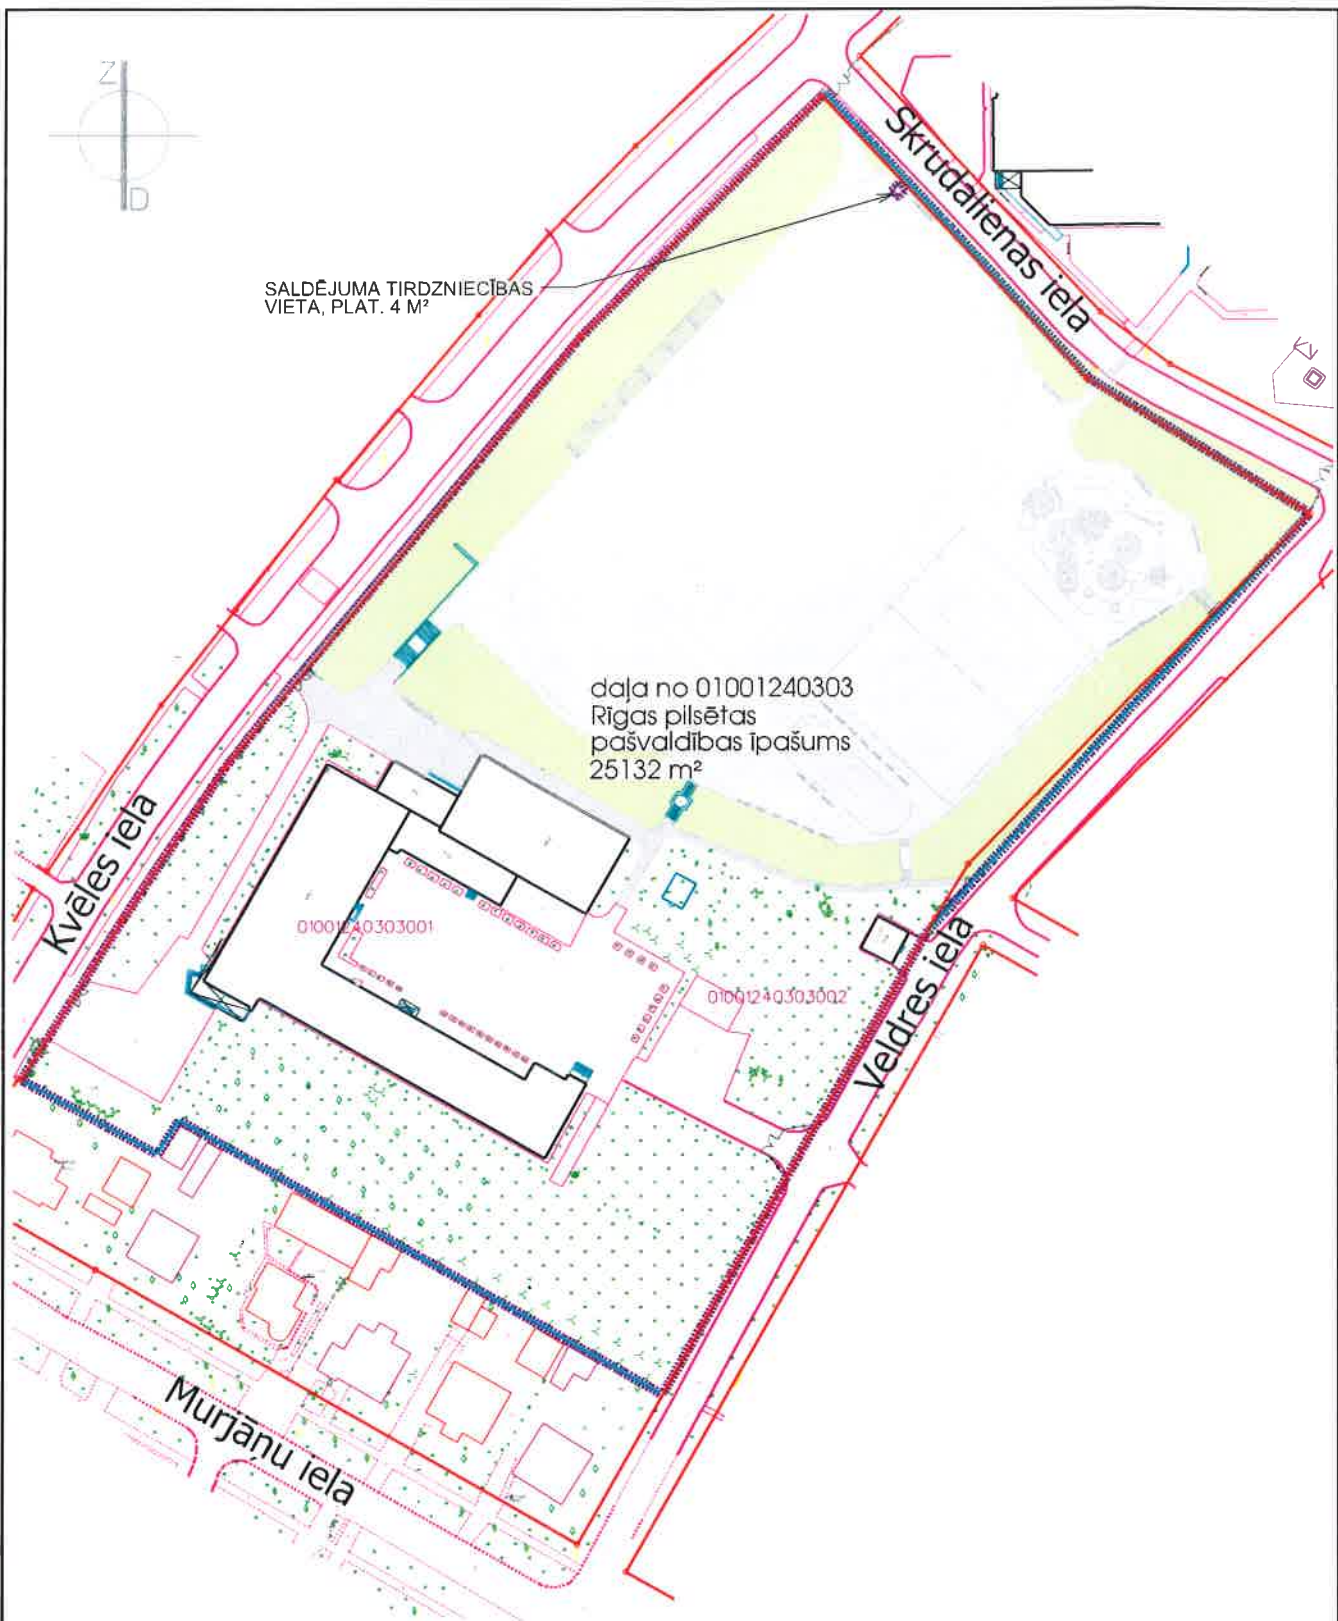

SALDĒJUMA TIRDZNICĪBAS  
VIETA, PLAT. 4 M<sup>2</sup>

daļa no 01001240303  
Rīgas pilsētas  
pašvaldības īpašums  
25132 m<sup>2</sup>



- Kopējā apsaimniekojamā platība 25132 m<sup>2</sup>

Augstas detalizācijas topogrāfiskā informācija M 1:500  
(Autors: © Rīgas pilsētas pašvaldība, 2003-2019)

Nekustamā īpašuma valsts kadastra informācijas sistēmas dati  
(Autors: © Valsts zemes dienests, 2011-2019)  
RD ĪD Būvniecības pārvaldes projekta dati



RĪGAS DOMES ĪPAŠUMA DEPARTAMENTA  
NEKUSTAMĀ ĪPAŠUMA PĀRVALDE

Rīgas iedzīvotāju iedzīvotāju dienests  
Ieņemamais tālrunis: 6706212, fakss: 6706212, e-pasts: rita@riga.lv, www.riga.lv

Situācijas plāns:

**KVĒLES IEĻA 64**  
(lietotājs- Rīgas Juglas vidusskola)

NUMURS	ĪPAŠUMS	BRĪVĪBĒ	DATE	LIETA	BRĪVĪBĒ	MĒROGOS	LAPAS
124	A SPANDEGA		08.04.2019	124	0303	---	1/1