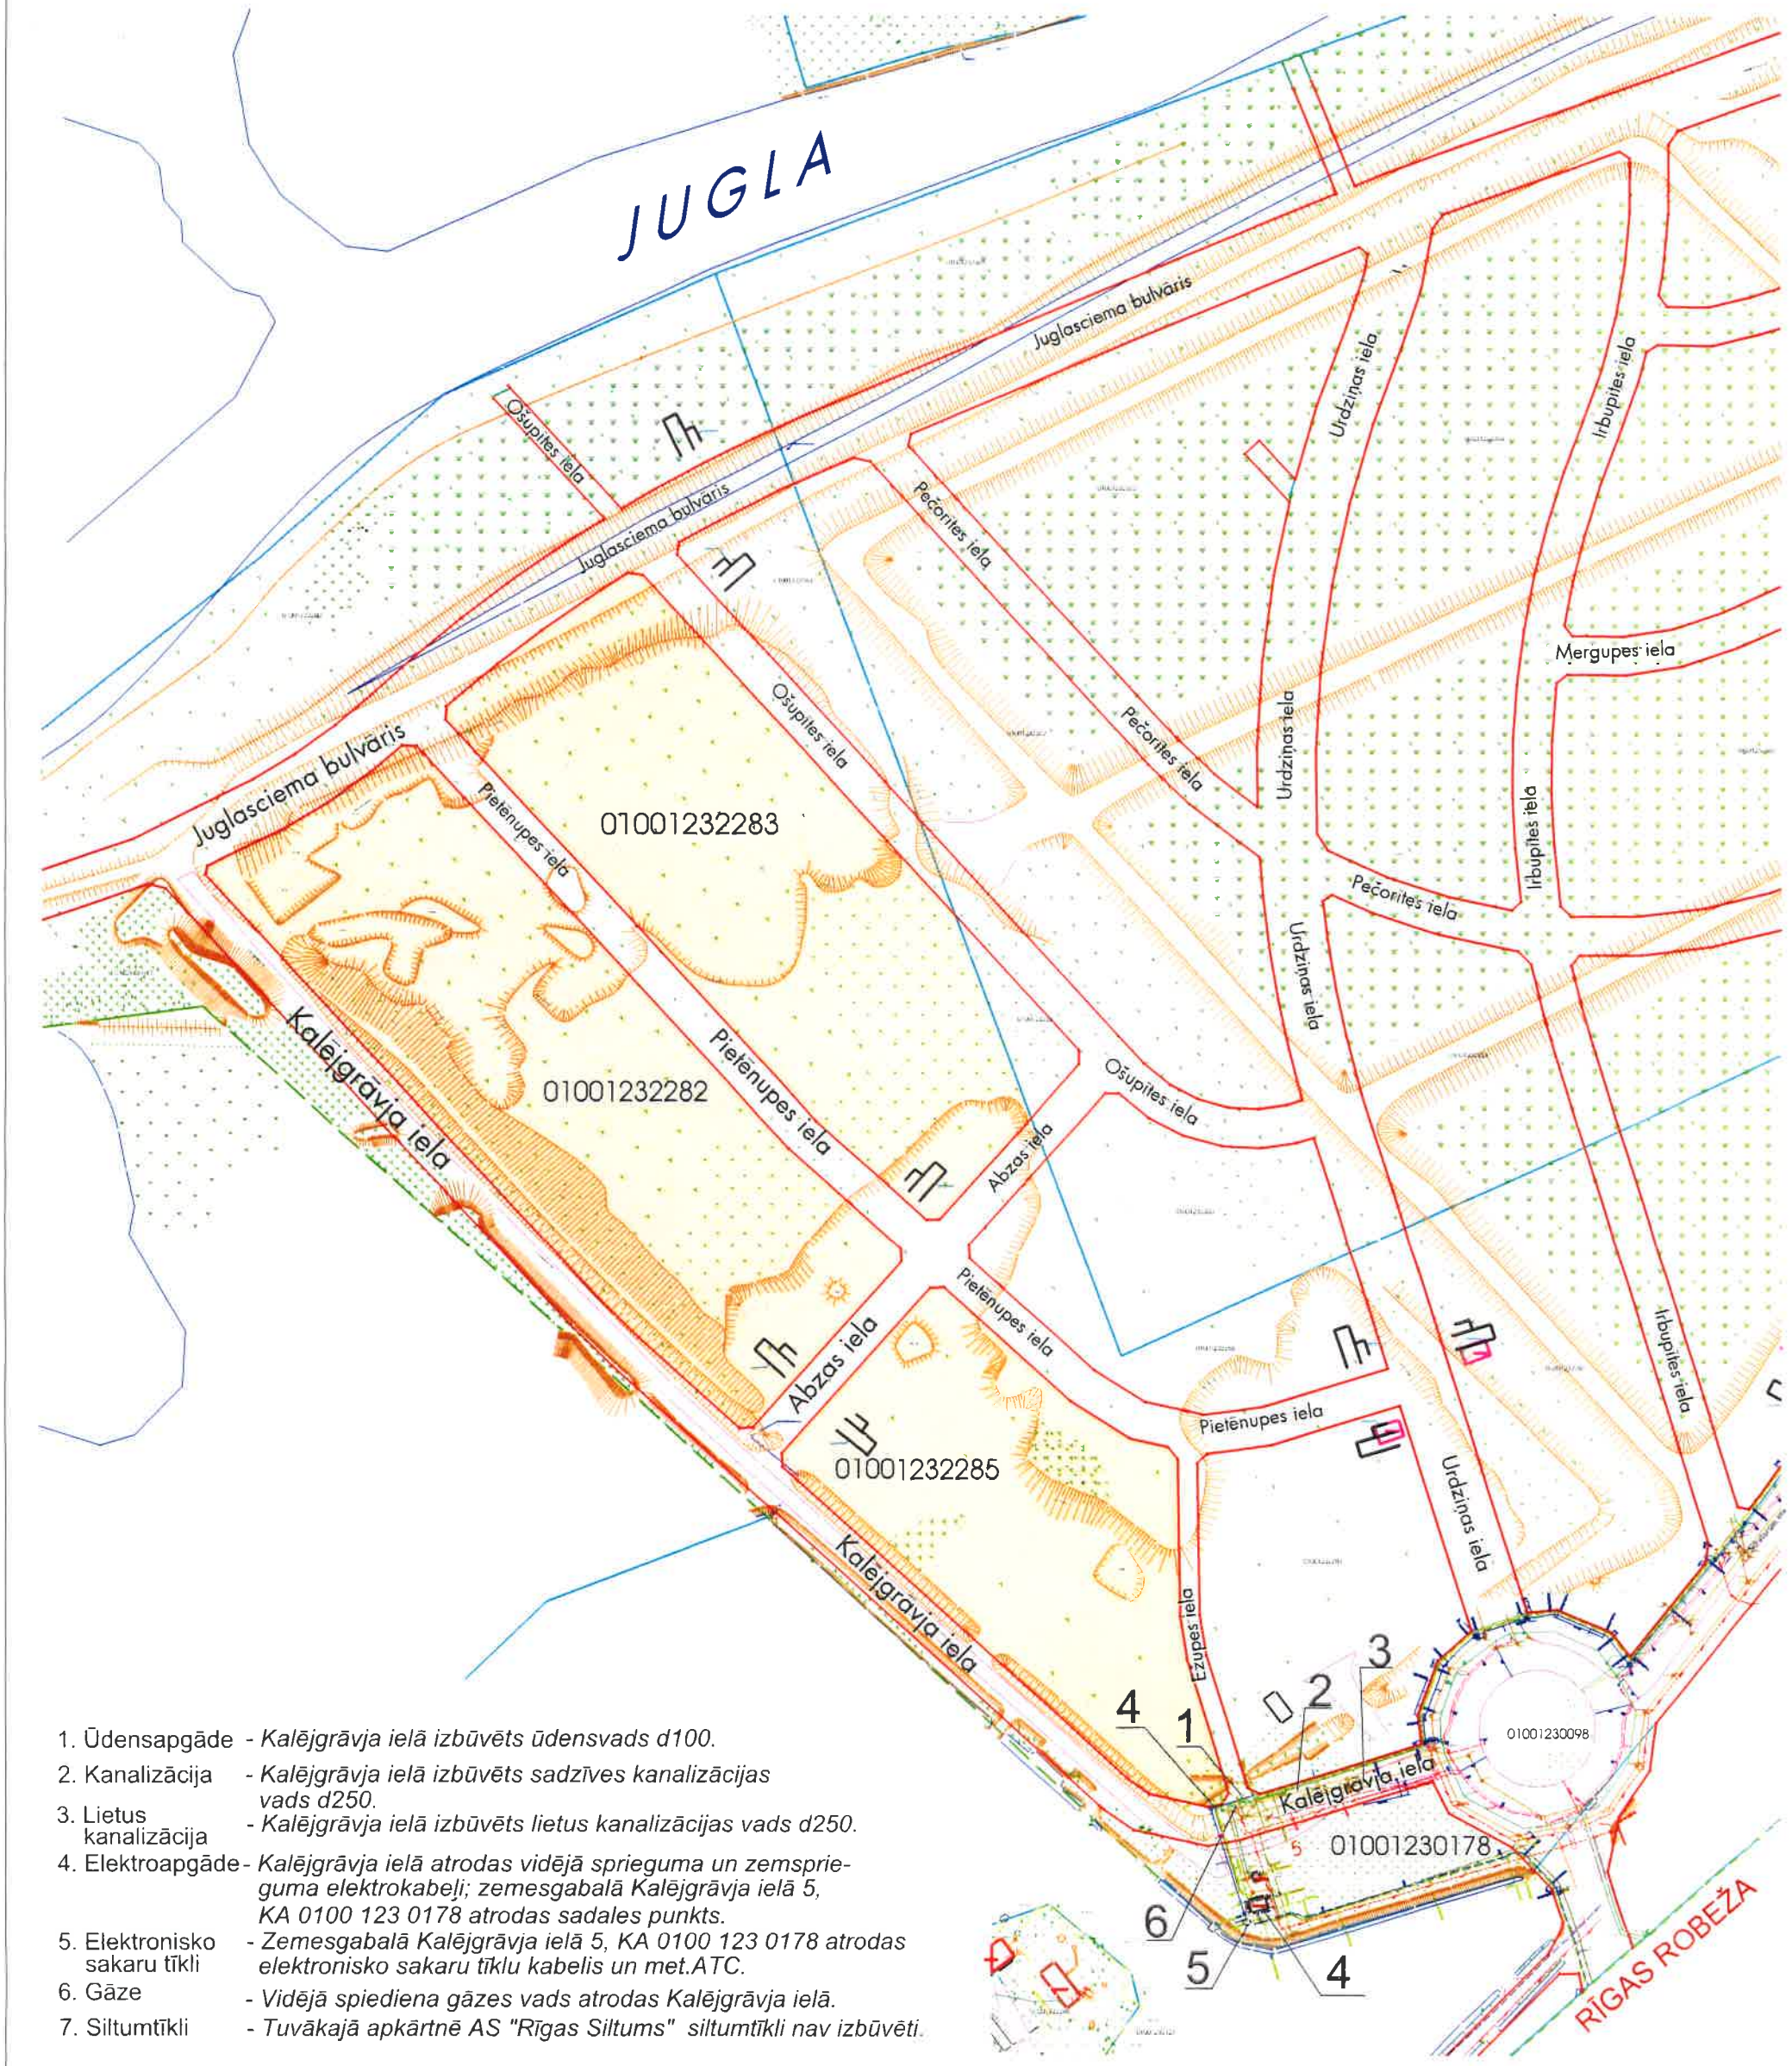

1. Ūdensapgāde - *Kalējgrāvja ielā izbūvēts ūdensvads d100.*
2. Kanalizācija - *Kalējgrāvja ielā izbūvēts sadzīves kanalizācijas vads d250.*
3. Lietus kanalizācija - *Kalējgrāvja ielā izbūvēts lietus kanalizācijas vads d250.*
4. Elektroapgāde - *Kalējgrāvja ielā atrodas vidējā sprieguma un zemsprieguma elektrokabeļi; zemesgabalā Kalējgrāvja ielā 5, KA 0100 123 0178 atrodas sadales punkts.*
5. Elektronisko sakaru tīkli - *Zemesgabalā Kalējgrāvja ielā 5, KA 0100 123 0178 atrodas elektronisko sakaru tīklu kabelis un met.ATC.*
6. Gāze - *Vidējā spiediena gāzes vads atrodas Kalējgrāvja ielā.*
7. Siltumtīkli - *Tuvākajā apkārtnē AS "Rīgas Siltums" siltumtīkli nav izbūvēti.*

Ne zemesgabalos, ne tiem blakus esošajās ielās inženierkomunikāciju tīkli nav izbūvēti
Pieslēgšanās iespējas inženierkomunikāciju tīkliem ar to turētājiem nav skaņotas

Datu (plāna) sagatavošanā izmantoti:

Augstas detalizācijas topogrāfiskā informācija M 1:500
(Autors: © Rīgas pilsētas pašvaldība, 2003-2019)

Nekustamā īpašuma valsts kadastra informācijas sistēmas dati
(Autors: © Valsts Zemes Dienests, 2011-2019)

RĪGAS DOMES ĪPAŠUMA DEPARTAMENTA
NEKUSTAMĀ ĪPAŠUMA PĀRVALDE
Riharda Vāgnera iela 5, Rīga, LV-1050
tālrunis 67026382, fakss 67026313, e-pasts: dnnp@riga.lv, www.rdid.lv

INFORMĀCIJA PAR INŽENIERTĪKLIEM
Pie Mazās Juglas, Rīga

AMATS	UZVĀRDS	PARAKSTS	DATUMS	GRUPA	ORIENTS	MĒROGS	LAPA NR.
SEKTORA VADĪTĀJA	L.NARTIŠA		11.02.2019.	123	2282, 2283, 2285	1:2750	1/1